





Bau Nr. 401-404.
Gesamtanordnung
Längsschnitt, Obere Decks.

M. 1:100

Deutsche Werft
Hamburg.

Hauptabmessungen:
Länge über Alles 91,83 m
Länge über Steven i. d. W.L. 85,29 m
Breite auf Spanen 13,50 m
Seitenhöhe bis I. Deck 5,70 m
Seitenhöhe bis I. Deck (Schutzdeck) 8,20 m
Tiefgang 5,60 m

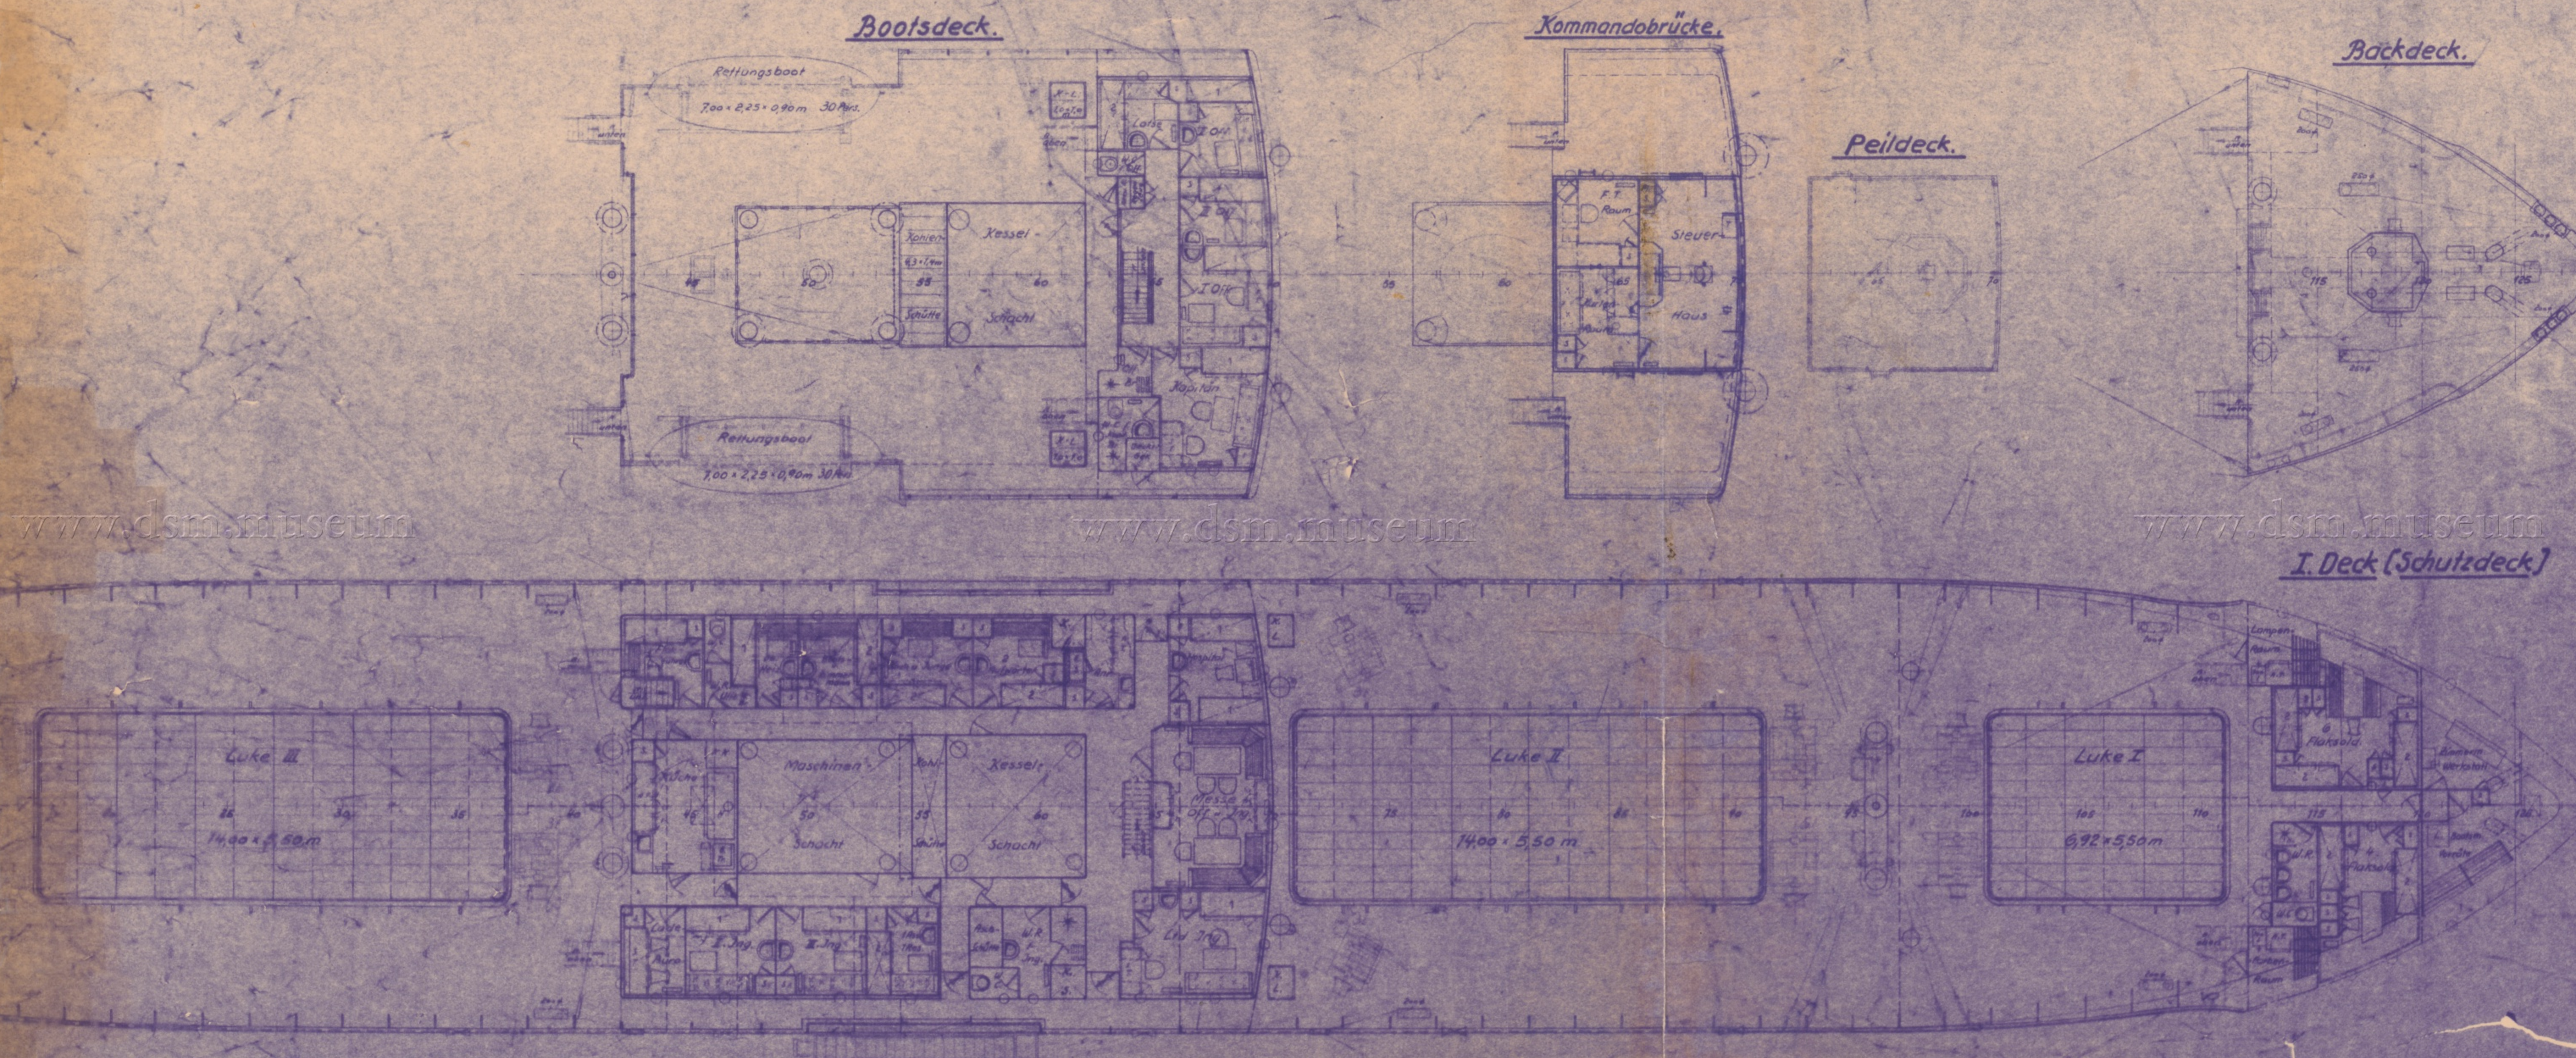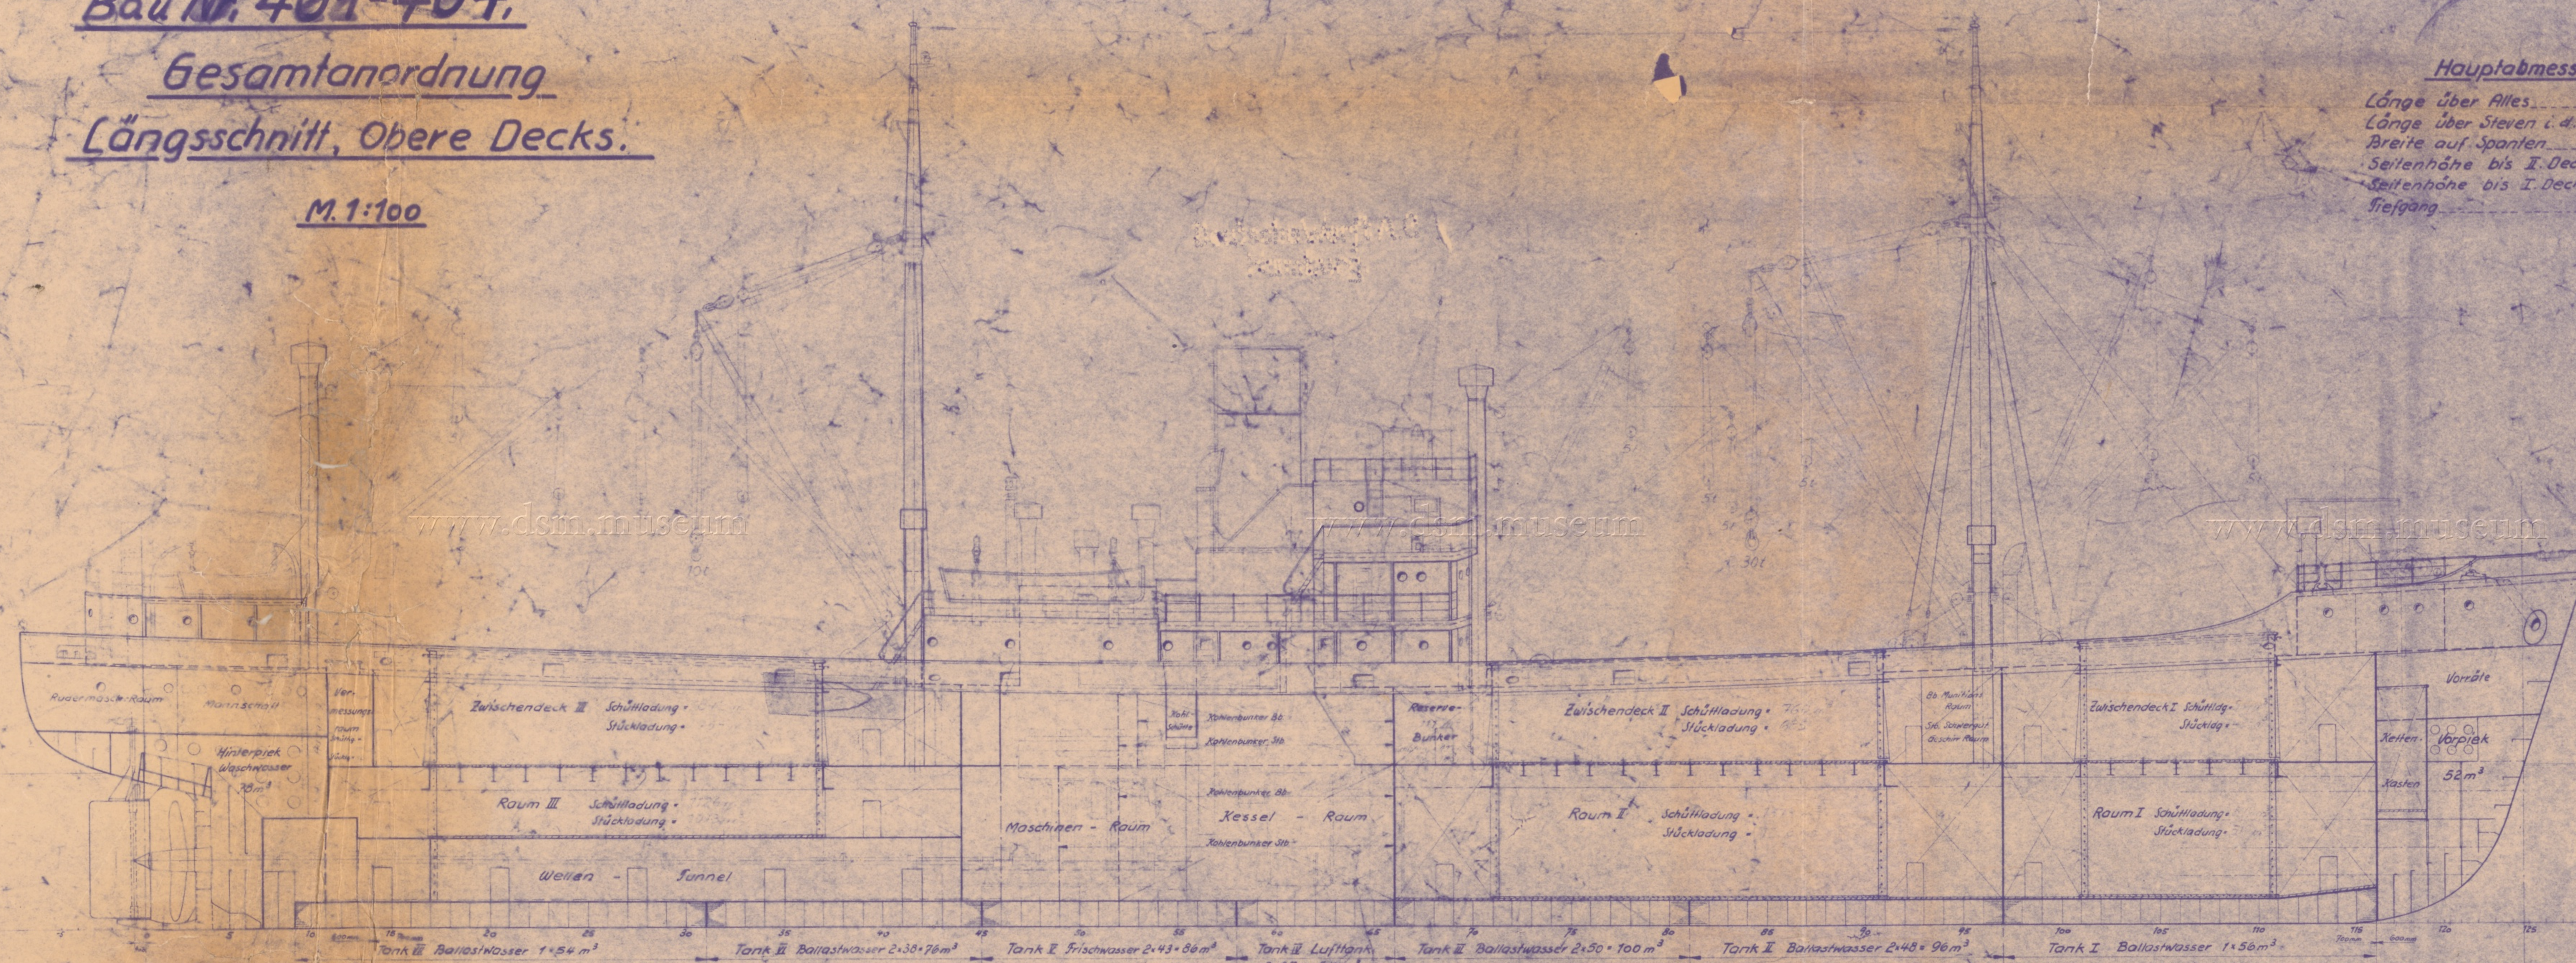


011549

VII 2 IX 55

LMG
A. 15692

DEUTSCHE WERFT HAMBURG
Gesamtanordnung
Längsschnitt, Obere Decks
Mast. 1100
Schiff. 1100-31 Teil. SE 10

M. 1:100

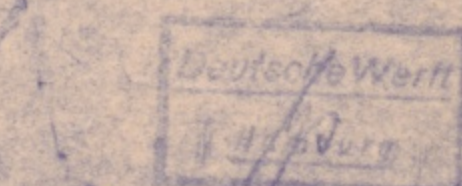

1912-1913 - 0042

